


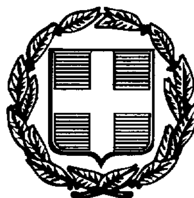

7835

ΕΦΗΜΕΡΙΣ ΤΗΣ ΚΥΒΕΡΝΗΣΕΩΣ

ΤΗΣ ΕΛΛΗΝΙΚΗΣ ΔΗΜΟΚΡΑΤΙΑΣ

ΤΕΥΧΟΣ ΤΕΤΑΡΤΟ **Αρ. Φύλλου 841**

3 Οκτωβρίου 1997

ΠΕΡΙΕΧΟΜΕΝΑ

ΑΠΑΛΛΟΤΡΙΩΣΕΙΣ

ΑΝΑΚΟΙΝΩΣΕΙΣ

ΠΟΛΕΟΔΟΜΙΑ

ΑΠΟΦΑΣΕΙΣ

ΑΠΑΛΛΟΤΡΙΩΣΕΙΣ

ΑΝΑΚΟΙΝΩΣΕΙΣ

(1)

Ειδοποίηση για παρακατάθεση προσωρινής και οριστικής αποζημίωσης ιδιοκτητών έκτασης που βρίσκεται στην περιοχή του Δήμου Ιλίου και απαλλοτριώθηκε υπέρ και με δαπάνη του ΟΣΚ για ανέγερση του 21ου Δημ. Σχολείου Ιλίου.

ΟΡΓΑΝΙΣΜΟΣ ΣΧΟΛΙΚΩΝ ΚΤΙΡΙΩΝ

Το Ν.Π.Δ.Δ. με την επωνυμία «ΟΡΓΑΝΙΣΜΟΣ ΣΧΟΛΙΚΩΝ ΚΤΙΡΙΩΝ» που εδρεύει στην Αθήνα και επί της οδού Φαβιέρου 30 ειδοποιεί ότι σύμφωνα με την 1055106/3462/26.5.94 (Φ.Ε.Κ. 597/Δ'/16.6.94) κοινή απόφαση των Υπουργών Οικονομικών και Εθνικής Παιδείας και Θρησκευμάτων για αναγκαστική απαλλοτρίωση που κυρύχθηκε υπέρ και με δαπάνη του ΟΣΚ έκτασης εμβαδού 2.250 μ² (και σύμφωνα με το οριστικό διάγραμμα του κτηματογράφου 2.220 μ²) που βρίσκεται στην περιοχή του Δήμου Ιλίου και μεταξύ των δρόμων Κατσαντώνη - Δαρδανελλίων - Αγ. Θεοδώρων και Θηβών (Ο.Τ. 859) κατέθεσε στο Τ.Π. και Δανείων υπέρ των δικαιούχων την αποζημίωση που καθορίσθηκε σύμφωνα με τις 52/5.5.96 και 10541/16.12.96 αποφάσεις του Μονομελούς Πρωτοδικείου και Εφετείου Αθηνών αντίστοιχα και εκδόθηκε το 3916/29.9.97 γραμμάτιο σύστασης παρακαταθήκης για ποσό 224.737.500 δρχ.

Αθήνα, 30 Σεπτεμβρίου 1997

Ο Πρόεδρος Δ.Σ. ΟΣΚ
ΔΗΜΗΤΡΙΟΣ ΣΚΑΜΝΑΚΗΣ

(2)

Ειδοποίηση για παρακατάθεση αποζημίωσης ιδιοκτητών έκτασης που βρίσκεται στην περιοχή του Δήμου Πειραιά και απαλλοτριώθηκε υπέρ και με δαπάνη του ΟΣΚ για ανέγερση του 2ου Γυμνασίου, Καλλιοπόλης, Πειραιά.

ΟΡΓΑΝΙΣΜΟΣ ΣΧΟΛΙΚΩΝ ΚΤΙΡΙΩΝ

Το Ν.Π.Δ.Δ. με την επωνυμία «ΟΡΓΑΝΙΣΜΟΣ ΣΧΟΛΙΚΩΝ ΚΤΙΡΙΩΝ» που εδρεύει στην Αθήνα και επί της οδού Φαβιέρου 30 ειδοποιεί ότι σύμφωνα με την 1027673/1679/94, (Φ.Ε.Κ. 521/Δ'/94) κοινή απόφαση των Υπουργών Οικονομικών και Εθνικής Παιδείας και Θρησκευμάτων για αναγκαστική απαλλοτρίωση που κυρύχθηκε υπέρ και με δαπάνη του ΟΣΚ έκτασης εμβαδού 585 Μ² (και σύμφωνα με το οριστικό διάγραμμα του Κτηματογράφου 569,57 μ²) που βρίσκεται στην περιοχή του Δήμου, Καλλίπολης, Πειραιά και μεταξύ των δρόμων Μ. Χατζηκυριακού και Καρπάθου κατέθεσε στο Τ.Π. και Δανείων υπέρ των δικαιούχων την αποζημίωση που καθορίσθηκε σύμφωνα με την αποζημίωση που καθορίσθηκε σύμφωνα με την 21/30.4.96 απόφαση του Μονομελούς Πρωτοδικείου Πειραιά και εκδόθηκε το 3915/29.9.97 γραμμάτιο σύστασης παρακαταθήκης για ποσό 194.766.490 δρχ.

Αθήνα, 29 Σεπτεμβρίου 1997

Ο Πρόεδρος Δ.Σ. ΟΣΚ
ΔΗΜΗΤΡΙΟΣ ΣΚΑΜΝΑΚΗΣ

ΠΟΛΕΟΔΟΜΙΑ

ΑΠΟΦΑΣΕΙΣ

Αριθ. 21/8226 (3)

Τροποποίηση ρυμοτομικού σχεδίου οικισμού Πυδυας Ν. Πιερίας στα ΟΤ 22 - 31 - 32.

Ο ΝΟΜΑΡΧΗΣ ΠΙΕΡΙΑΣ

Έχοντας υπ' όψη:

1) Τις διατάξεις του από 17.7.1923 Ν.Δ. «περί σχεδίων πόλεων και κωμών του Κράτους», όπως τροποποιήθηκε και συμπληρώθηκε μεταγενέστερα.

2. Τις διατάξεις του Ν. 3200/55 «περί διοικητικής αποκεντρώσεως», όπως τροποποιήθηκαν και συμπληρώθηκαν.

3. Τις διατάξεις του Α.Ν. 314/68, όπως τροποποιήθηκαν και συμπληρώθηκαν με το Ν.Δ. 1018/71.

4. Τις διατάξεις του Π. Δ/τος 183/86 (Φ.Ε.Κ. 90/Α).

5. Τις με αριθμ. 15/97 και 51/97 γνωμοδότηση του Κοινοτικού Συμβουλίου με τις οποίες γνωμοδοτεί υπέρ της τροποποιήσης του σχεδίου όπως φαίνεται στο διάγραμμα όπου έχει αναρτηθεί.

6. Το από 30.7.97 πρακτικό του Σ.Χ.Ο.Π. Ν. Πιερίας με το οποίο γνωμοδοτεί υπέρ της τροποποίησης του σχεδίου και συγκερκριμένα υπέρ της ενοποίησης των Ο.Τ. 2233132 και τον καθορισμό του χώρου εκκλησίας, σχολείου, πρασίνου, αθλητικών εγκαταστασεών.

7. Την από 30.6.97 σύσταση της εκκλησιαστικής επιτροπής, αποφασίζουμε:


Εγκρίνουμε την τροποποίηση του ρυμοτομικού σχεδίου του οικισμού Πυδυας στα Ο.Τ. 32 - 31 - 22 σύμφωνα με τη γνωμοδότηση του Σ.Χ.Ο.Π. Ν. Πιερίας και όπως αυτή φαίνεται στο συνημμένο διάγραμμα που συνοδεύει την παρούσα απόφαση.

Από τις διατάξεις αυτής της απόφασης δεν προκαλείται δαπάνη σε βάρος του κρατικού προϋπολογισμού και του προϋπολογισμού του οικείου Ο.Τ.Α.

Η απόφαση αυτή να δημοσιευθεί στην Εφημερίδα της Κυβερνήσεως και το συνημμένο διάγραμμα θα αναρτηθεί μετά τη δημοσιεύση της για 15 ημέρες στη Δ/νση Πολεοδομίας Ν. Πιερίας.

Κατερίνη, 19 Σεπτεμβρίου 1997

Ο Νομάρχης
ΠΑΣΧ. ΜΠΡΟΦΙΔΗΣ

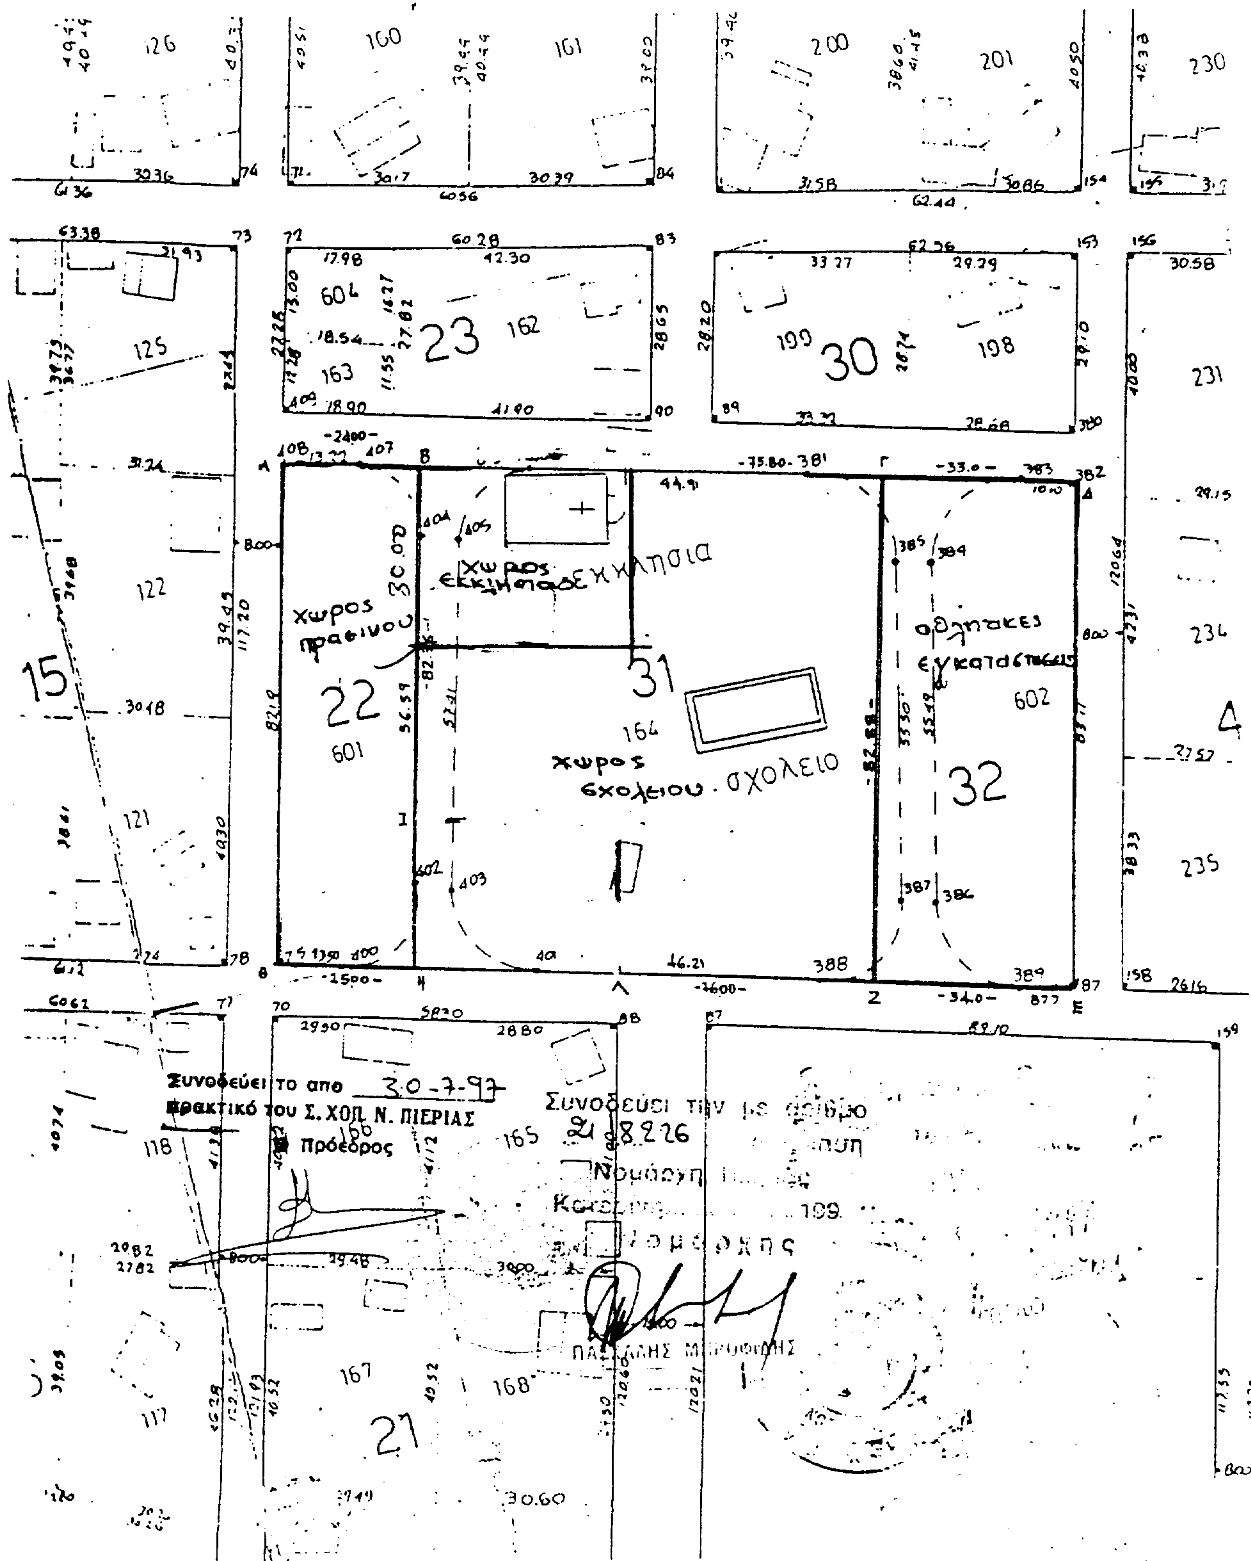

23
30
15
22
31
32
4
21
χωρος πρασινου
χωρος εκκλησιας
ΕΚΚΛΗΣΙΑ
χωρος σχολειου
ΣΧΟΛΕΙΟ
αθλητικες εγκαταστασεις
Συνοδεύει το από 30-7-97
πρακτικό του Σ.ΧΟΠ. Ν. ΠΙΕΡΙΑΣ
Ο Πρόεδρος
Συνοδεύει την με αριθμό
8226

Αριθ. 21/7023 (4)

Τροποποίηση ρυμοτομικού σχεδίου της Πολεοδομικής Ενότητας Καπνικού Σταθμός Κατερίνης στο Ο.Τ. 117 αναθεώρηση για αναγνώριση παρόδου.

Ο ΝΟΜΑΡΧΗΣ ΠΙΕΡΙΑΣ

Έχοντας υπ' όψη:

1) Τις διατάξεις του από 17.7.1923 Ν.Δ. «περί σχεδίων πόλεων και κωμών του Κράτους», όπως τροποποιήθηκε και συμπληρώθηκε μεταγενέστερα.

2. Τις διατάξεις του Ν. 3200/55 «περί διοικητικής αποκεντρώσεως», όπως τροποποιήθηκαν και συμπληρώθηκαν.

3. Τις διατάξεις του Α.Ν. 314/68, όπως τροποποιήθηκαν και συμπληρώθηκαν με το Ν.Δ. 1018/71.

4. Τις διατάξεις του με αριθ. 183/86 Π. Δ/τος (Φ.Ε.Κ. 70/Α).

5. Την με αριθ. Τ. Π. 7919/17.9.86 Φ.Ε.Κ. 129/Δ/21.11.86.

6. Τις αποφάσεις 326/96 και 65/97 απόφαση του Δημοτικού Συμβουλίου με τις οποίες γνωμοδοτεί υπέρ της τροποποίησης του σχεδίου και συγκεκριμένα την αναγνώριση της υφισταμένης παρόδου ως πεζόδρομου στο ανωτέρω Ο.Τ. 117 όπως φαίνεται στο συνημμένο σχέδιο.

7. Το από 7.7.97 πρακτικό του Σ.Χ.Ο.Π. (θέμα 7ο) με το οποίο γνωμοδοτεί υπέρ της τροποποίησης του σχεδίου σύμφωνα με την γνωμοδότηση του Δήμου που ορίζει την ΟΓ της παρόδου από τα σημεία 14 - 13 - 12 - 11 - 10 - 9 - Ν4 7 - 6 με συντεταγμένες:

14: Χ=97494, 21 Ψ = 696797,47 11: Χ=97495,76 Ψ= 696818,53 Ν4: Χ=97500,99 Ψ=696819,35 13: Χ=494,70 Ψ=696807,87 10: Χ=97496,84 Ψ=696822,42 7: Χ= 97498,09 Ψ=696813,01 12: Χ=97494,39 Ψ=696816,90 9:Χ=97498,09 Ψ=696823,42 6: Χ=97497,11 Ψ= 696797,74, αποφασίζουμε:

Α. Εγκρίνουμε την τροποποίηση του ρυμοτομικού σχεδίου Κατερίνης στην ενότητα Καπνικού Σαθμού στο Ο.Τ. 117 σύμφωνα με την γνωμοδότηση του Δημοτικού Συμβουλίου και τη γνωμοδότηση του Σ.Χ.Ο.Π. Ν. Πιερίας και όπως αυτή φαίνεται στο συνημμένο διάγραμμα που συνοδεύει την παρούσα απόφαση.

Από τις διατάξεις αυτής της απόφασης δεν προκαλείται δαπάνη σε βάρος του κρατικού προϋπολογισμού και του προϋπολογισμού του οικείου Ο.Τ.Α.


Η απόφαση αυτή να δημοσιευθεί στην Εφημερίδα της Κυβερνήσεως και το συνημμένο διάγραμμα θα αναρτηθεί μετά τη δημοσιεύση της για 15 ημέρες στη Δ/νση Πολεοδομίας Ν. Πιερίας.

Η απόφαση αυτή να δημοσιευθεί στην Εφημερίδα της Κυβερνήσεως.

Κατερίνη, 19 Σεπτεμβρίου 1997

Ο Νομάρχης

ΠΑΣΧ. ΜΠΡΟΦΙΔΗΣ

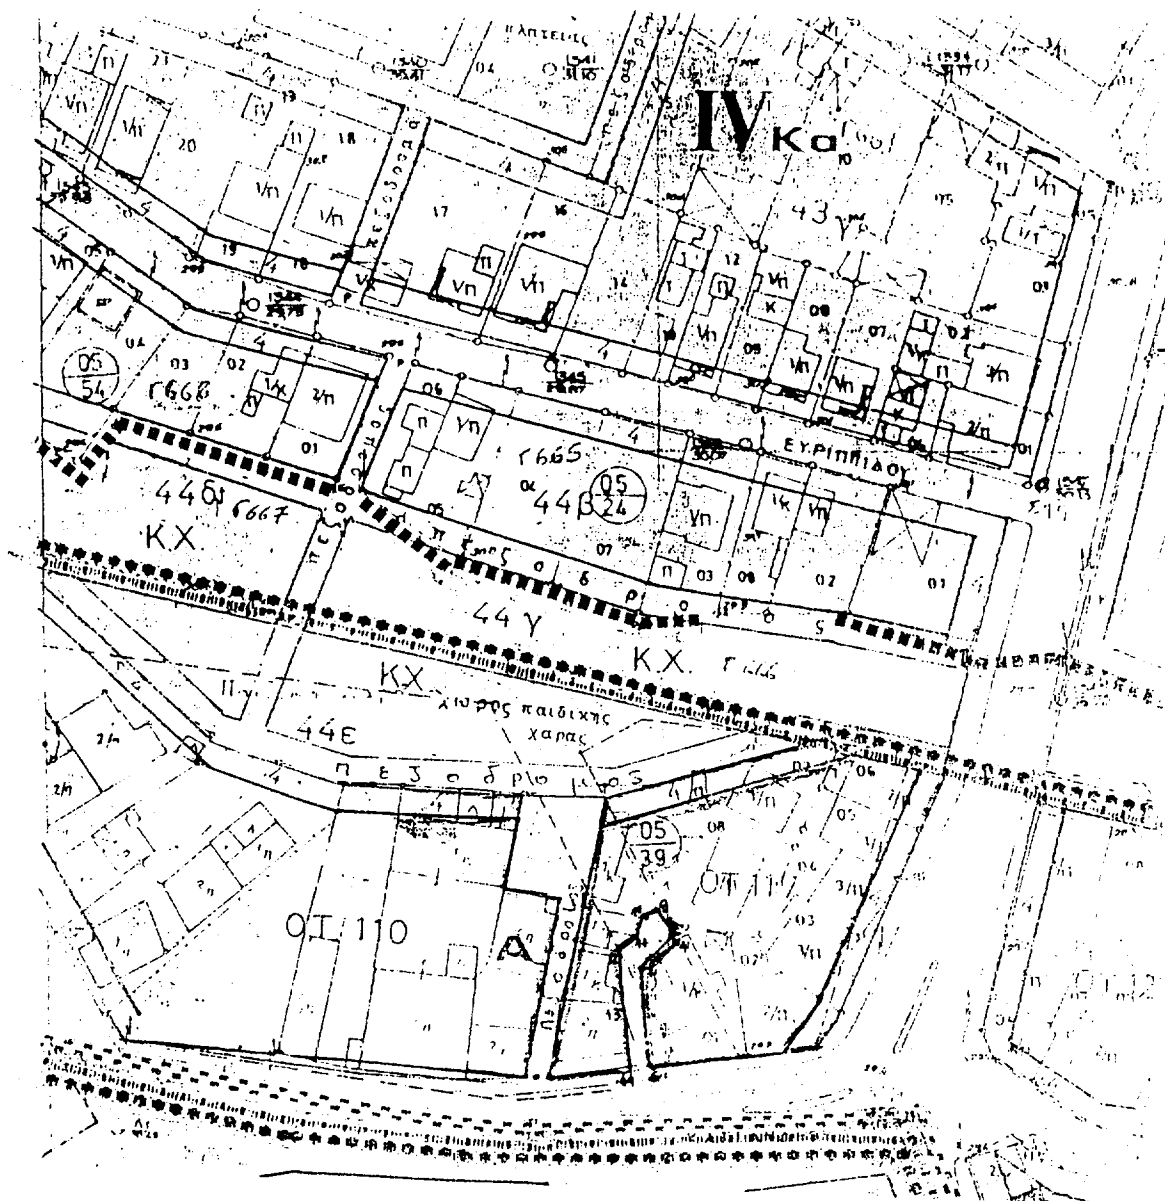

Συντεταγμένες σημείων Ο.Γ.

14:	x= 97494,21	y= 696797,47
13:	x= 97494,70	y= 696797,47
12:	x= 97494,39	y= 696816,90
11:	x= 97495,76	y= 696818,53
10:	x= 97496,84	y= 696822,42
9:	x= 97498,09	y= 696823,42
Ν4:	x= 97.500.99	y= 696819.35
7:	x= 97490,09	y= 696813,01
6:	x= 97497,11	y= 696797,44

Συνοδεύει το από 7-7-1997 πρακτικό του ΣΧΟΠ Ν. Πιερίας

Η πρόεδρος

Ελένη Ηρακλειώτου

Συνοδεύει την με αριθ. 21/7023/97 απόφαση Νομάρχη Πιερίας

Ο ΝΟΜΑΡΧΗΣ

ΠΑΣΧΑΛΗΣ ΜΠΡΟΦΙΔΗΣ

Αριθ. οικ. 6586 (5)

Τροποποίηση εγκεκριμένου σχεδίου πόλης Δήμου Μουρνιών στο Ο.Τ. Γ. 723 περιοχής «Κουμπέ» με την κατάργηση πρασιάς στην νότια πλευρά του.

Ο ΝΟΜΑΡΧΗΣ ΧΑΝΙΩΝ

Έχοντας υπ' όψη:

1) Τις διατάξεις του Ν. Δ/τος «περί σχεδίων πόλεων κ.λ.π.» της 17.7.23 όπως ισχύει σήμερα.

2. Τις διατάξεις του Π. Δ/τος 183 (Φ.Ε.Κ. 70Α'/5.6.86) «έγκριση τροποποιήσεων και καθορισμός ορίων και περιορισμών δόμησης από τους Νομάρχες».

3. Το ισχύον σήμερα ρυμοτομικό σχέδο στο Ο.ΤΑ. Γ. 723 Δήμου Μουρνιών που εγκρίθηκε με το 25.4.89 Π. Δ/γμα (Φ.Ε.Κ. 272 Δ'/9.5.89).

4. Τις με αρ. 122/86 και 109/97 αποφάσεις Δ.Σ. Μουρνιών που συμφωνούν με την κατάργηση της πρασιάς.

5. Το με αρ. 6/97 (θέμα 1ο) πρακτικό Συμβουλίου ΧΟΠ Ν. Χανίων που διαφωνεί με την αιτούμενη τροποποίηση, αποφασίζουμε:

Εγκρίνουμε την τροποποίηση του ρυμοτομικού σχεδίου στην περιοχή «Κουμπέ» στο Ο.Τ. Γ. 723 για κατάργηση πρασιάς στην νότια πλευρά του Ο.Τ., όπως απεικονίζεται στο συνοδευτικό της απόφασης αυτής με έγχρωμη διαγράμμιση διάγραμμα θεωρημένο από τον Προϊστάμενο της Δ/νσης Πολεοδομίας της Νομ. Αυτοδιοίκησης Χανίων.

Από τις διατάξεις αυτής της απόφασης δεν προκαλείται δαπανη σε βάρος του κρατικού προϋπολογισμού ούτε του προϋπολογισμού του Δήμου Μουρνιών.

Η απόφαση αυτή παρακαλούμε να δημοσιευθεί στην Εφημερίδα της Κυβερνήσεως.

Χανιά, 17 Σεπτεμβρίου 1997

Η Νομάρχης Χανίων κ.α.α.
Ο Αναπληρωτής Νομάρχης
Γ. ΚΛΩΝΙΖΑΚΗΣ

ΘΕΩΡΗΘΗΚΕ

Ο ΔΗΜΑΡΧΟΣ ΜΟΥΡΝΙΩΝ

κατ' εξουσιοδότηση

Ο Αντιδήμαρχος

Ο ΠΡΟΙΣΤΑΜΕΝΟΣ Γ.Π.Ε.Ν.Χ.

ΔΗΜΟΣ ΜΟΥΡΝΙΩΝ

ΑΡΙΘ. ΑΠΟΦΑΣΗΣ ΔΗΜΟΤ. ΣΥΜΒΟΥΛΙΟΥ

ΗΜΕΡΟΜΗΝΙΑ:

ΠΕΡΙΛΗΨΗ:

ΜΟΥΡΝΙΕΣ

Ο ΠΡΟΕΔΡΟΣ ΤΟΥ ΔΗΜΟΤ. ΣΥΜΒΟΥΛΙΟΥ

ΣΤΟΙΧΕΙΑ ΦΕΚ:

ΑΡΙΘΜΟΣ:

ΤΕΥΧΟΣ:

ΗΜΕΡΟΜΗΝΙΑ:


Ο ΠΡΟΪΣΤΑΜΕΝΟΣ ΤΟΥ ΓΡΑΦ. Π.Ε.Ν.Χ.

ΤΟΠΟΓΡΑΦΙΚΟ ΣΧΕΔΙΑΓΡΑΜΜΑ ΠΡΟΤΕΙ
ΤΡΟΠΟΠΟΙΗΣΗΣ ΣΧΕΔΙΟΥ ΠΟΛΕΩΣ ΠΕΡΙ
"ΚΟΚΚΙΝΟ ΜΕΤΟΧΙ" ΔΗΜΟΥ ΜΟΥΡΝΙΩΝ
ΚΛΙΜΑΚΑ 1:250

Χανιά 28-8-96

Ο Συντάξας Μηχανικός

ΕΜΜΑΝΟΥΗΛ Κ. ΒΟΥΤΕΤΑΚΗΣ

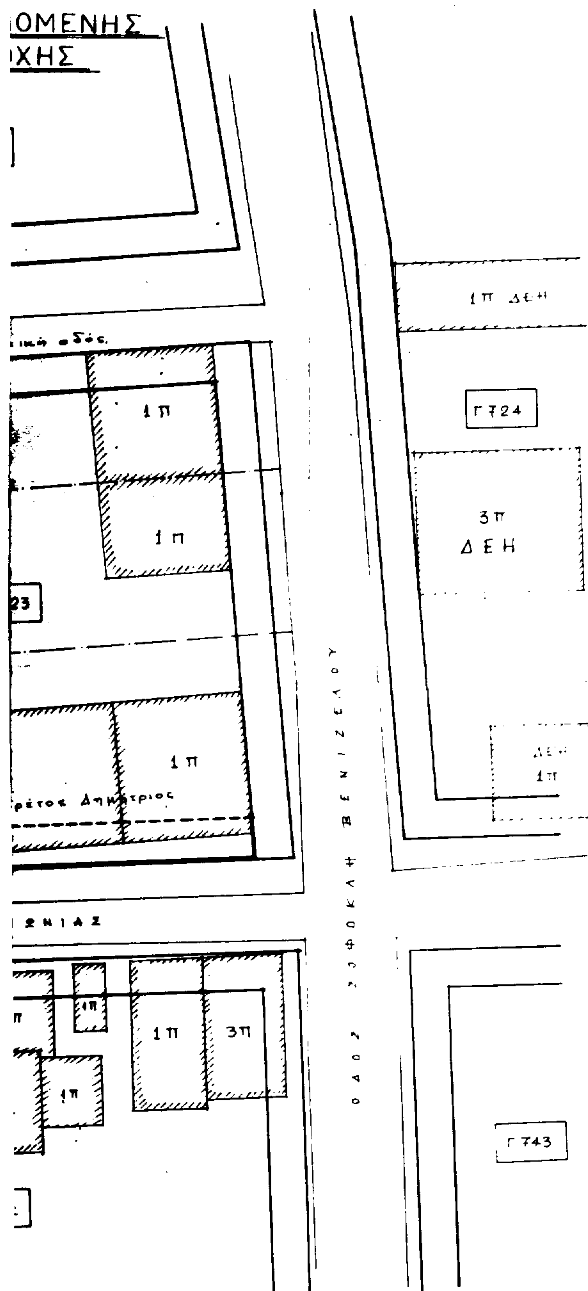





Απόσπασμα από το 1:1000 Σχέδιο Πόλεως περιοχής "ΚΟΚΚΙΝΟ ΜΕΤΟΧΙ" Δήμου Μουργιών

ΟΡΟΙ ΔΟΜΗΣΗΣ

(Σχέδιο Πόλεως "ΚΟΚΚΙΝΟ ΜΕΤΟΧΙ" Δήμου Μουργιών Π.Δ. 25.4.89 ΦΕΚ 272 Δ'/9.5.89 Τομέας I)

Χρήση: Γενική κατοικία άρθρ. 3 Π.Δ. 6.3.87

Αρτιότης: α) κατά κανόνα: πρόσωπο: 12,00 m
εμβαδό: 400,00 m²

β) κατά παρέκκλιση προ της 9.5.89:
πρόσωπο: 8,00 m
εμβαδό: 150,00 m²

γ) όσα προέρχονται από την πράξη εφαρμογής

Σ.Δ.: 0,80

ποσοστό κάλυψης 70%

